


小野路公園管理棟会議室

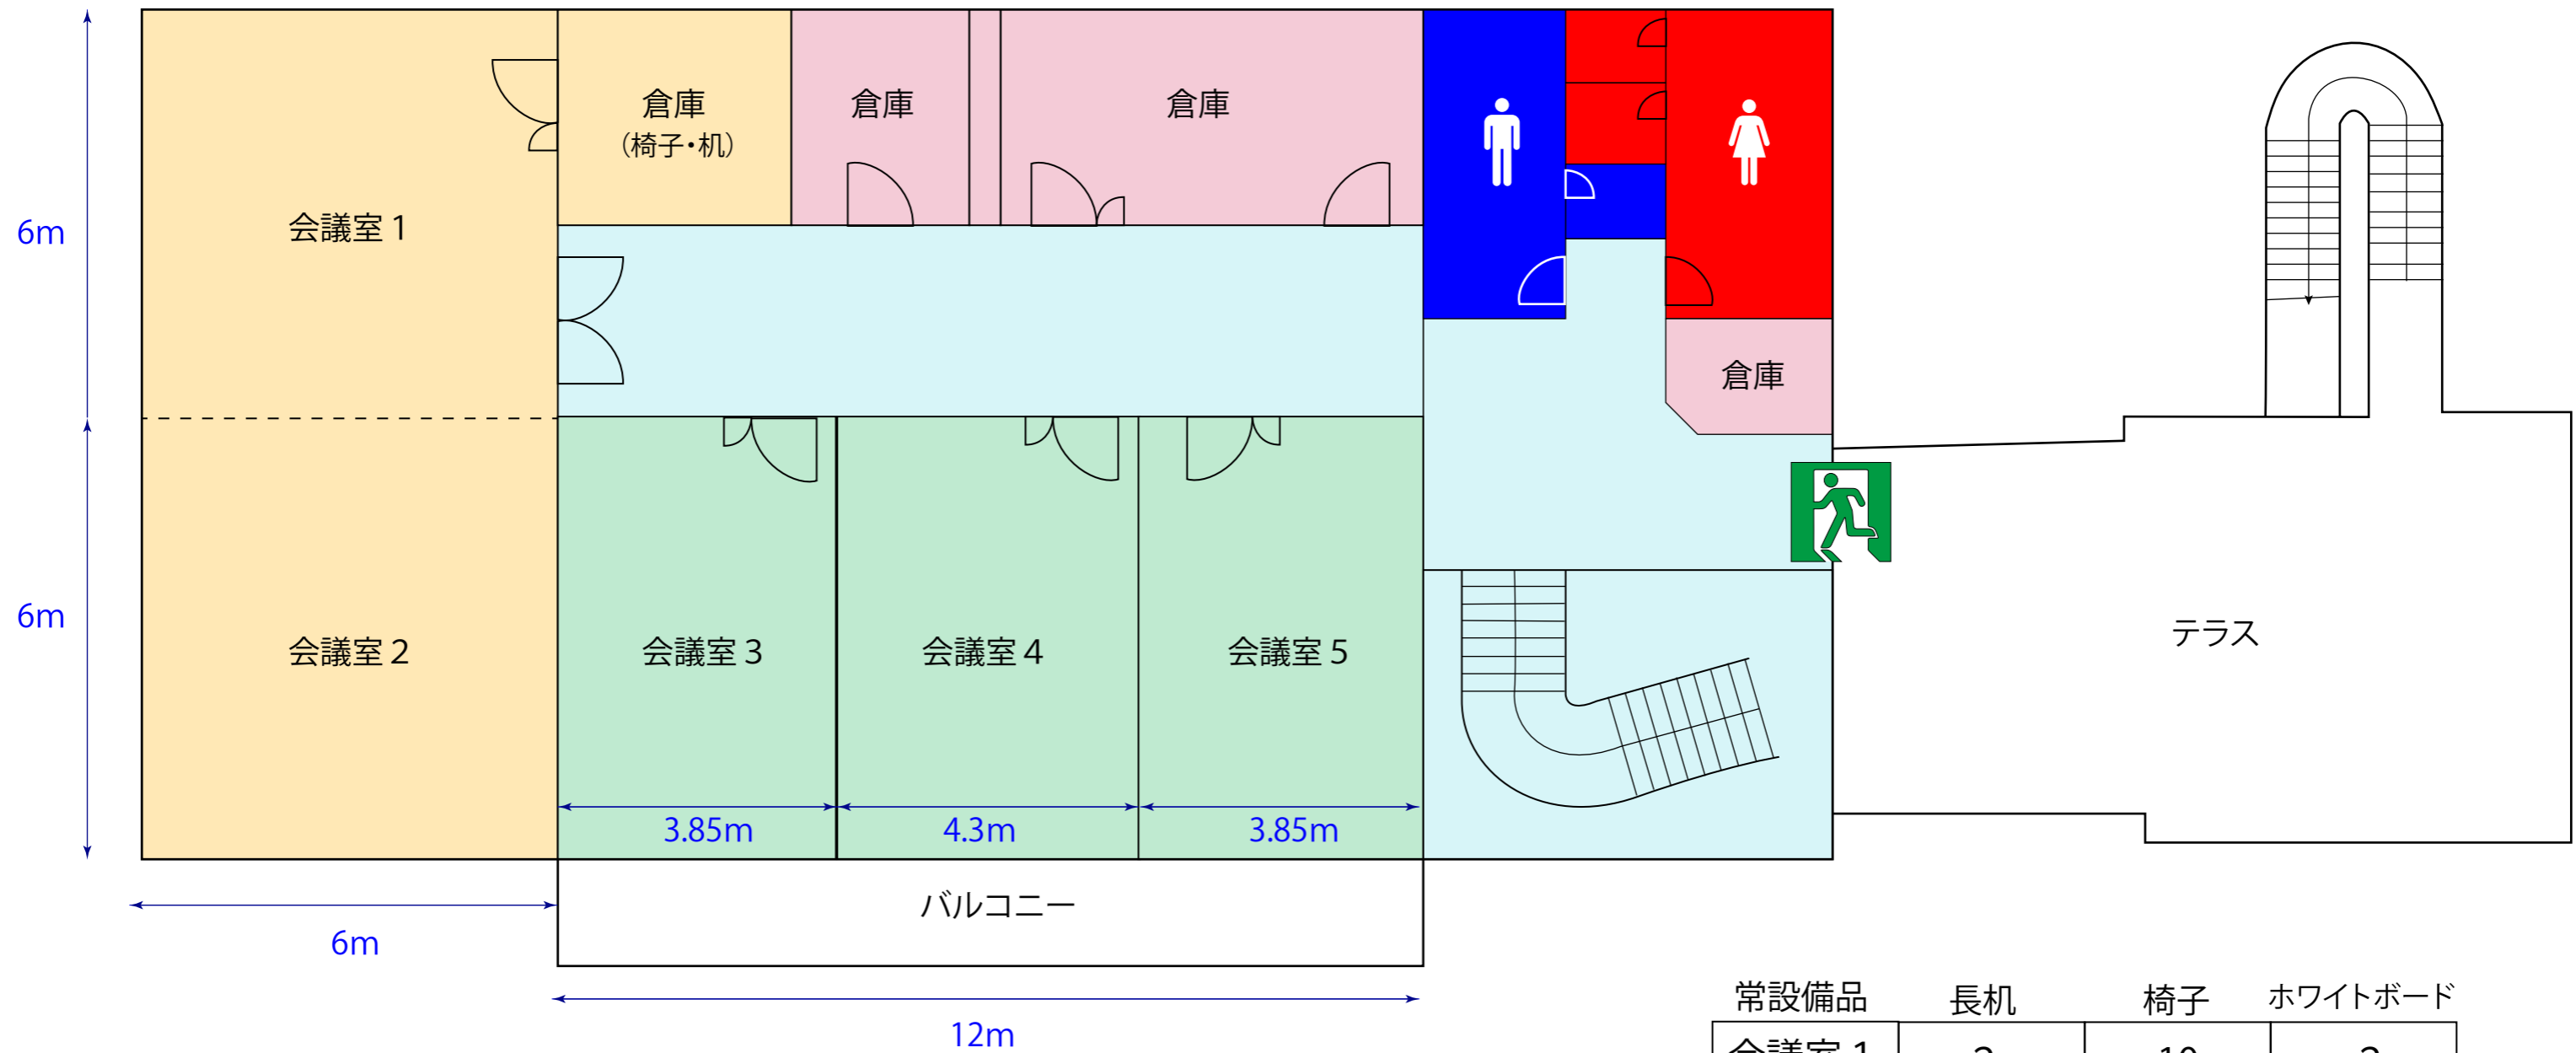

常設備品	長机	椅子	ホワイトボード
会議室 1	2	10	2
会議室 2			
会議室 3	2	10	
会議室 4			
会議室 5	4	12	